

ARR 12 DIVANETTO FROYA 180x80 h80  
N°2 PZ



ARR 13 MOBILE BOUFFET VIHALS 140x37 h75  
N°2 PZ



ARR 14a SCAFFALE LIBRERIA KALLAX 77x39 h147  
N°1 PZ




ARR 14b SCAFFALE LIBRERIA KALLAX 147x39 h147  
N°2 PZ

ARR 14c SCAFFALE LIBRERIA KALLAX 182x39 h182  
N°2 PZ


ARR 15 MOBILE BOUFFET VIHALS 140x37 h75  
N°2 PZ




ARR 16 ISOLA ACUSTICA Ø 150 h90/150  
N°2 PZ

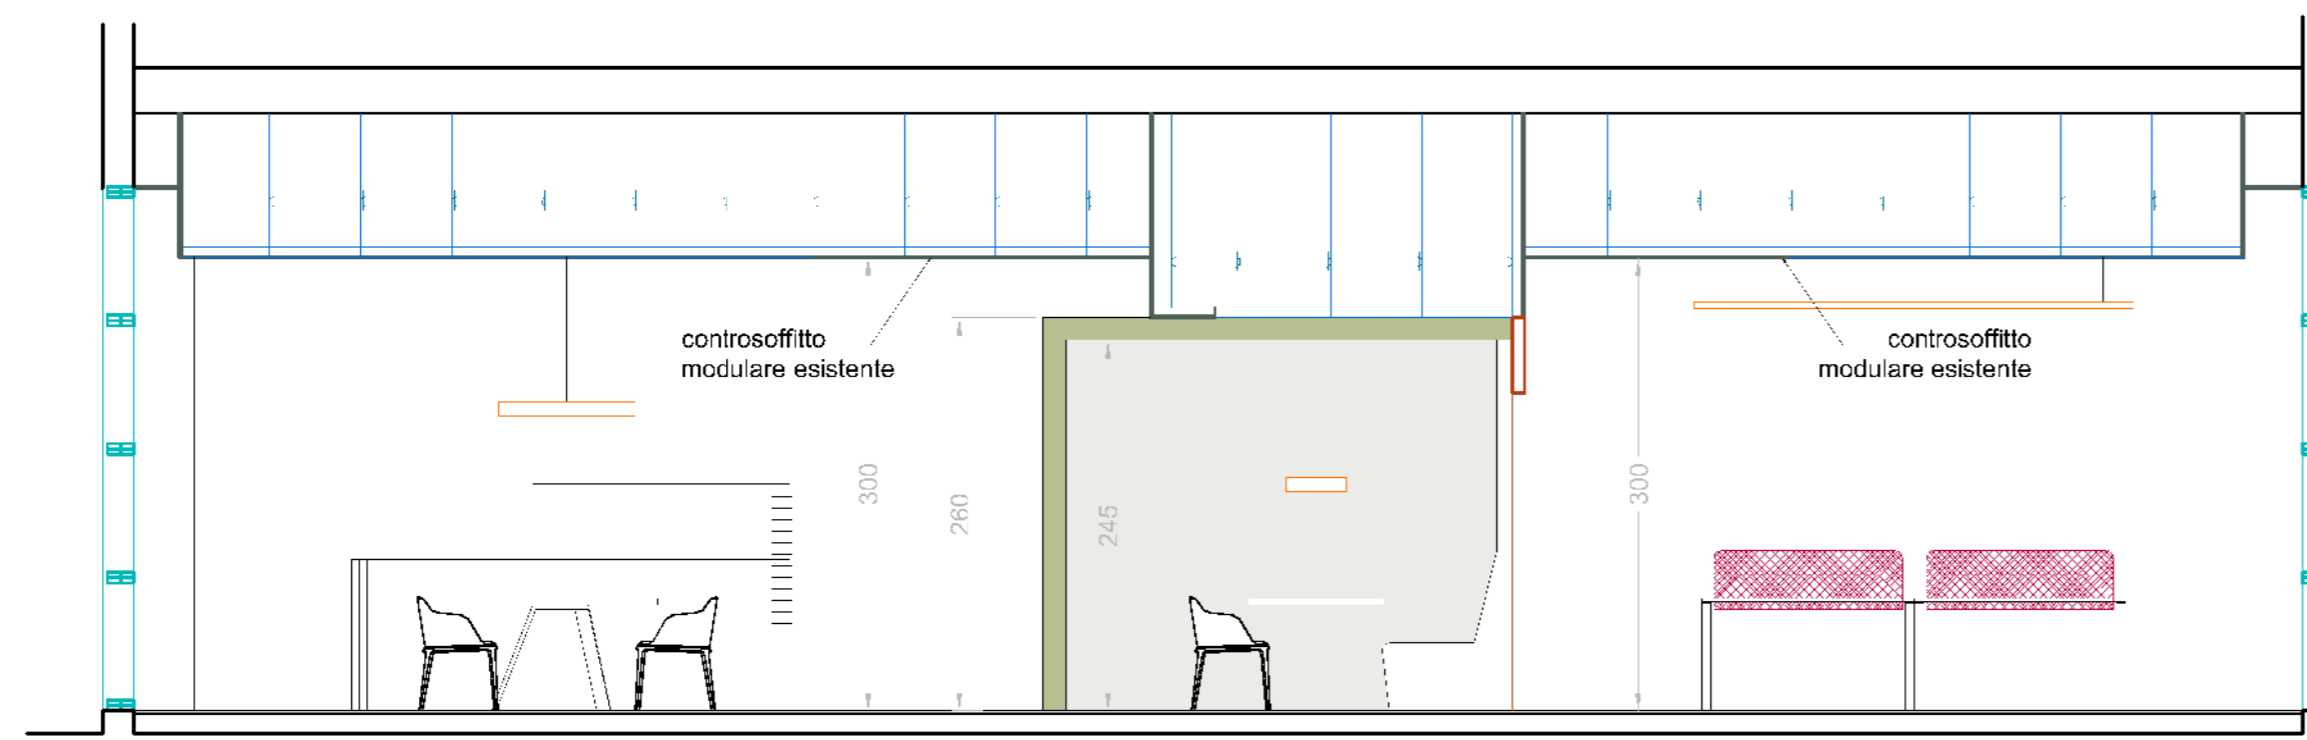


SEZIONE Y 1

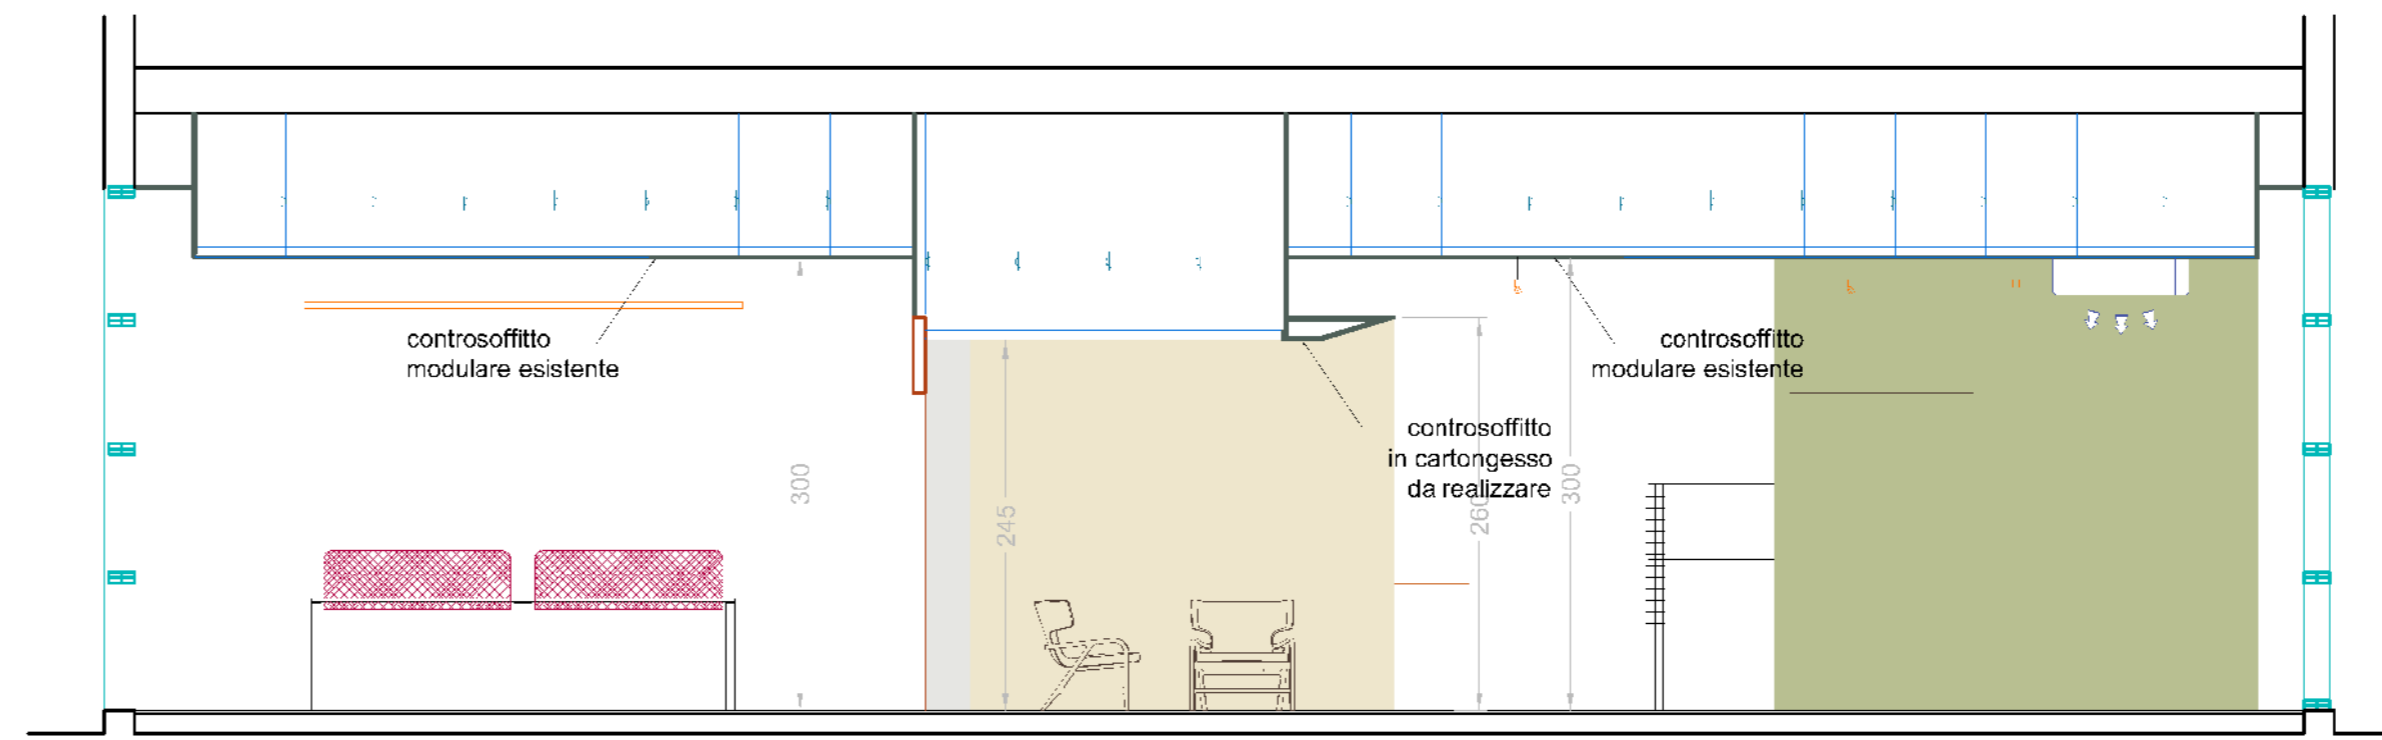

SEZIONE Y 2

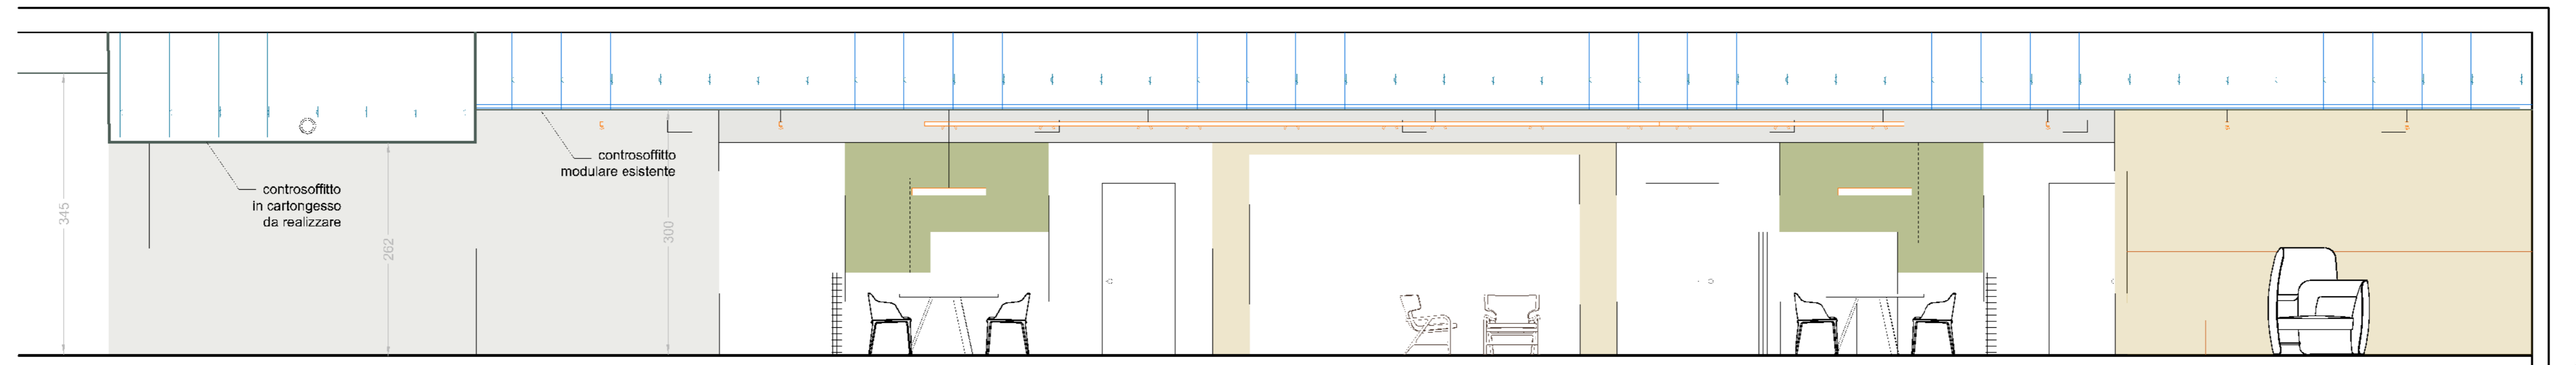

SEZIONE X 1

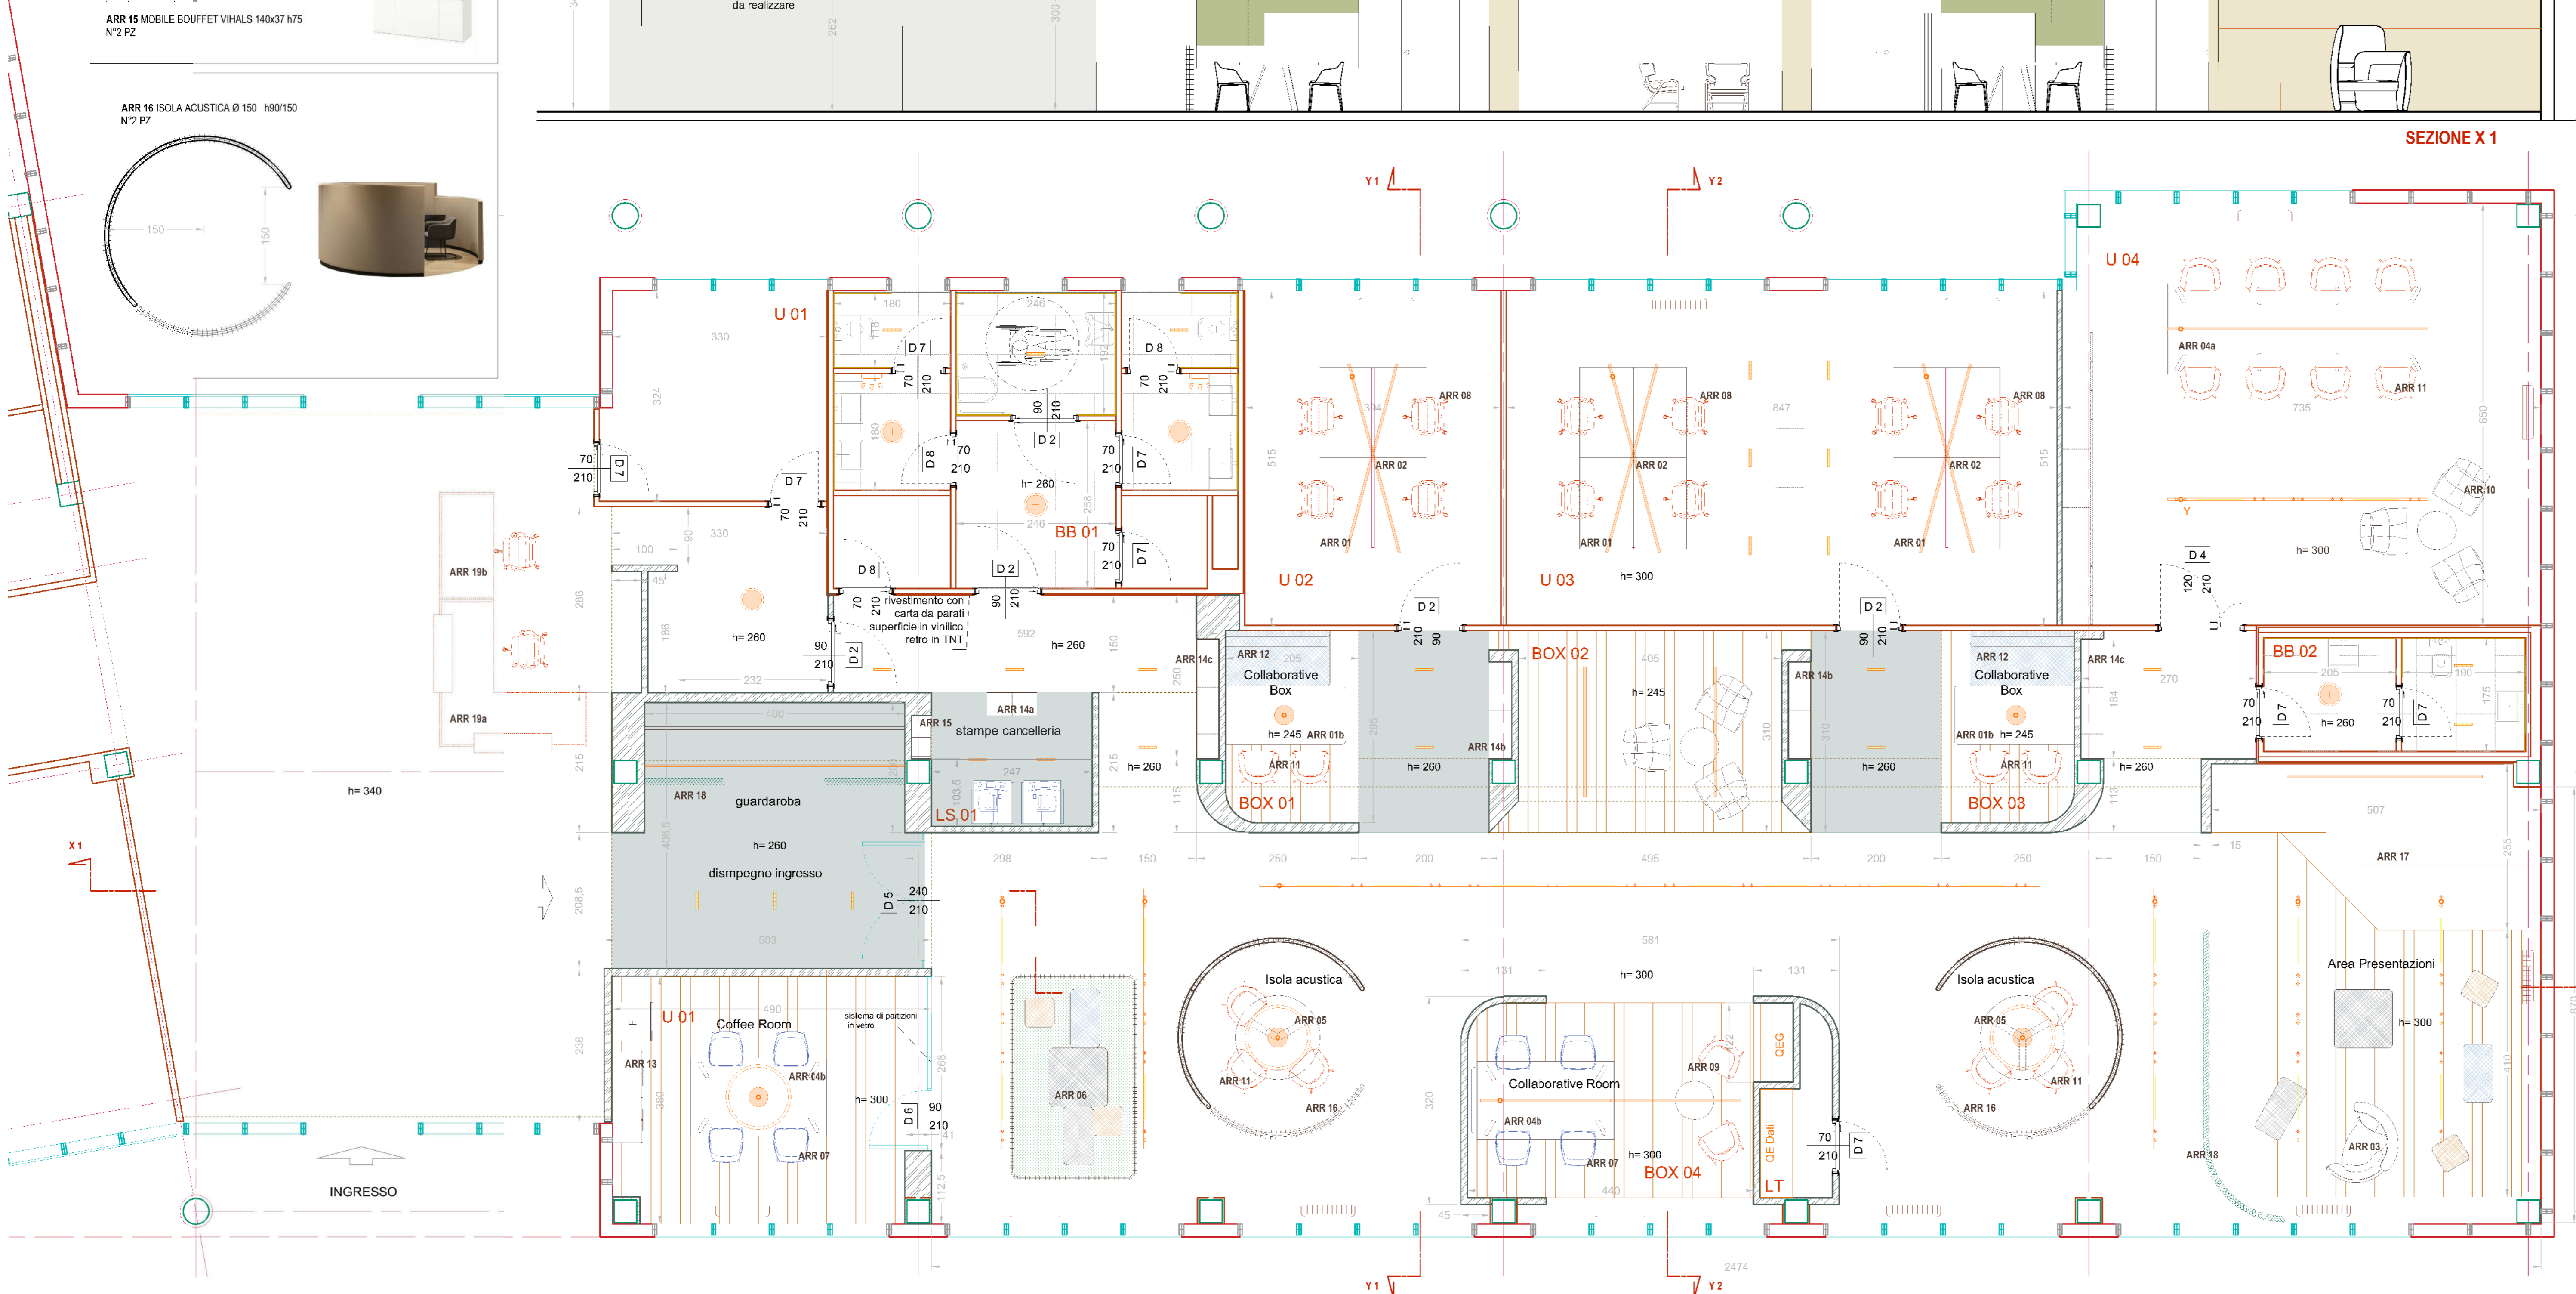

Abaco degli arredi

ARR 01a SCRIVANIA OPERATIVA FUNNY 140x80 h74  
N°12 PZ

ARR 02 PANNELLO di SEPAFAZIONE ACUSTICA  
N°8 PZ

ARR 01b SCRIVANIA OPERATIVA FUNNY 180x80 h74  
N°2 PZ

ARR 05 TAVOLO RIUNIONE CIRCOLARE Ø120 h74  
N°2 PZ

ARR 04a TAVOLO RIUNIONE ATREO 420x120 h74  
N°1 PZ

ARR 04b TAVOLO RIUNIONE ATREO 210x120 h74  
N°2 PZ

ARR 06a POUF MULTIUSO SMALL 45x45 h40  
N°3 PZ

ARR 06b POUF MULTIUSO MEDIUM 90x45 h40  
N°2 PZ

ARR 06c POUF MULTIUSO HIGH 90x45 h65  
N°1 PZ

ARR 06d POUF MULTIUSO LARGE 90x90 h40  
N°2 PZ

ARR 07 SEDIA FANBYN  
N°2 PZ

ARR 08 SEDIA OPERATIVA LANGFJALL B  
N°12 PZ

ARR 09 POLTRONCINA DONDOLO VIDA XL  
N°2 PZ

ARR 10a POLTRONCINA DONDOLO VIDA XL  
N°2 PZ

ARR 10b POLTRONCINA DONDOLO VIDA XL  
N°4 PZ

ARR 11 SEDIA IMBOTTITA BALTAR  
N°18 PZ

ARR 03 POLTRONA A GUSCIO ONLY YU  
N°1 PZ

FSC Fondo per lo Sviluppo e la Cooperazione

progetto allestimento

**Molise Contamination Lab**

Comune di Campochiaro (CB)  
Nucleo Industriale di Campobasso - Sigara

CUP: D73D21004300001  
CIG: ZF4562136F



**SviluppoItalia**

Molise  
Agenzia Regionale per lo sviluppo del Molise  
Sviluppo Italia Molise S.p.A.  
Via Nazario Sauro, 1  
86100 CAMPOBASSO

progetto architettonico arch. Giancarlo Manzo  
data | lug 2022

EL A 02  
planimetria generale di progetto con disposizione arredi  
sezioni significative  
scala 1:50

office | multimediaspazio  
Contrada Colle delle Agli onc - 86100 - Campobasso  
arch.giancarlomanzo@gmail.com  
giancarlo.manzo@pec.it